


A 2014. évi módosításokkal egybeszerkesztve!

KONYÁR

TELEPÜLÉSRENDEZÉSI TERV SZABÁLYOZÁSI TERV

- IGAZGATÁSI TERÜLET -

M=1:10000

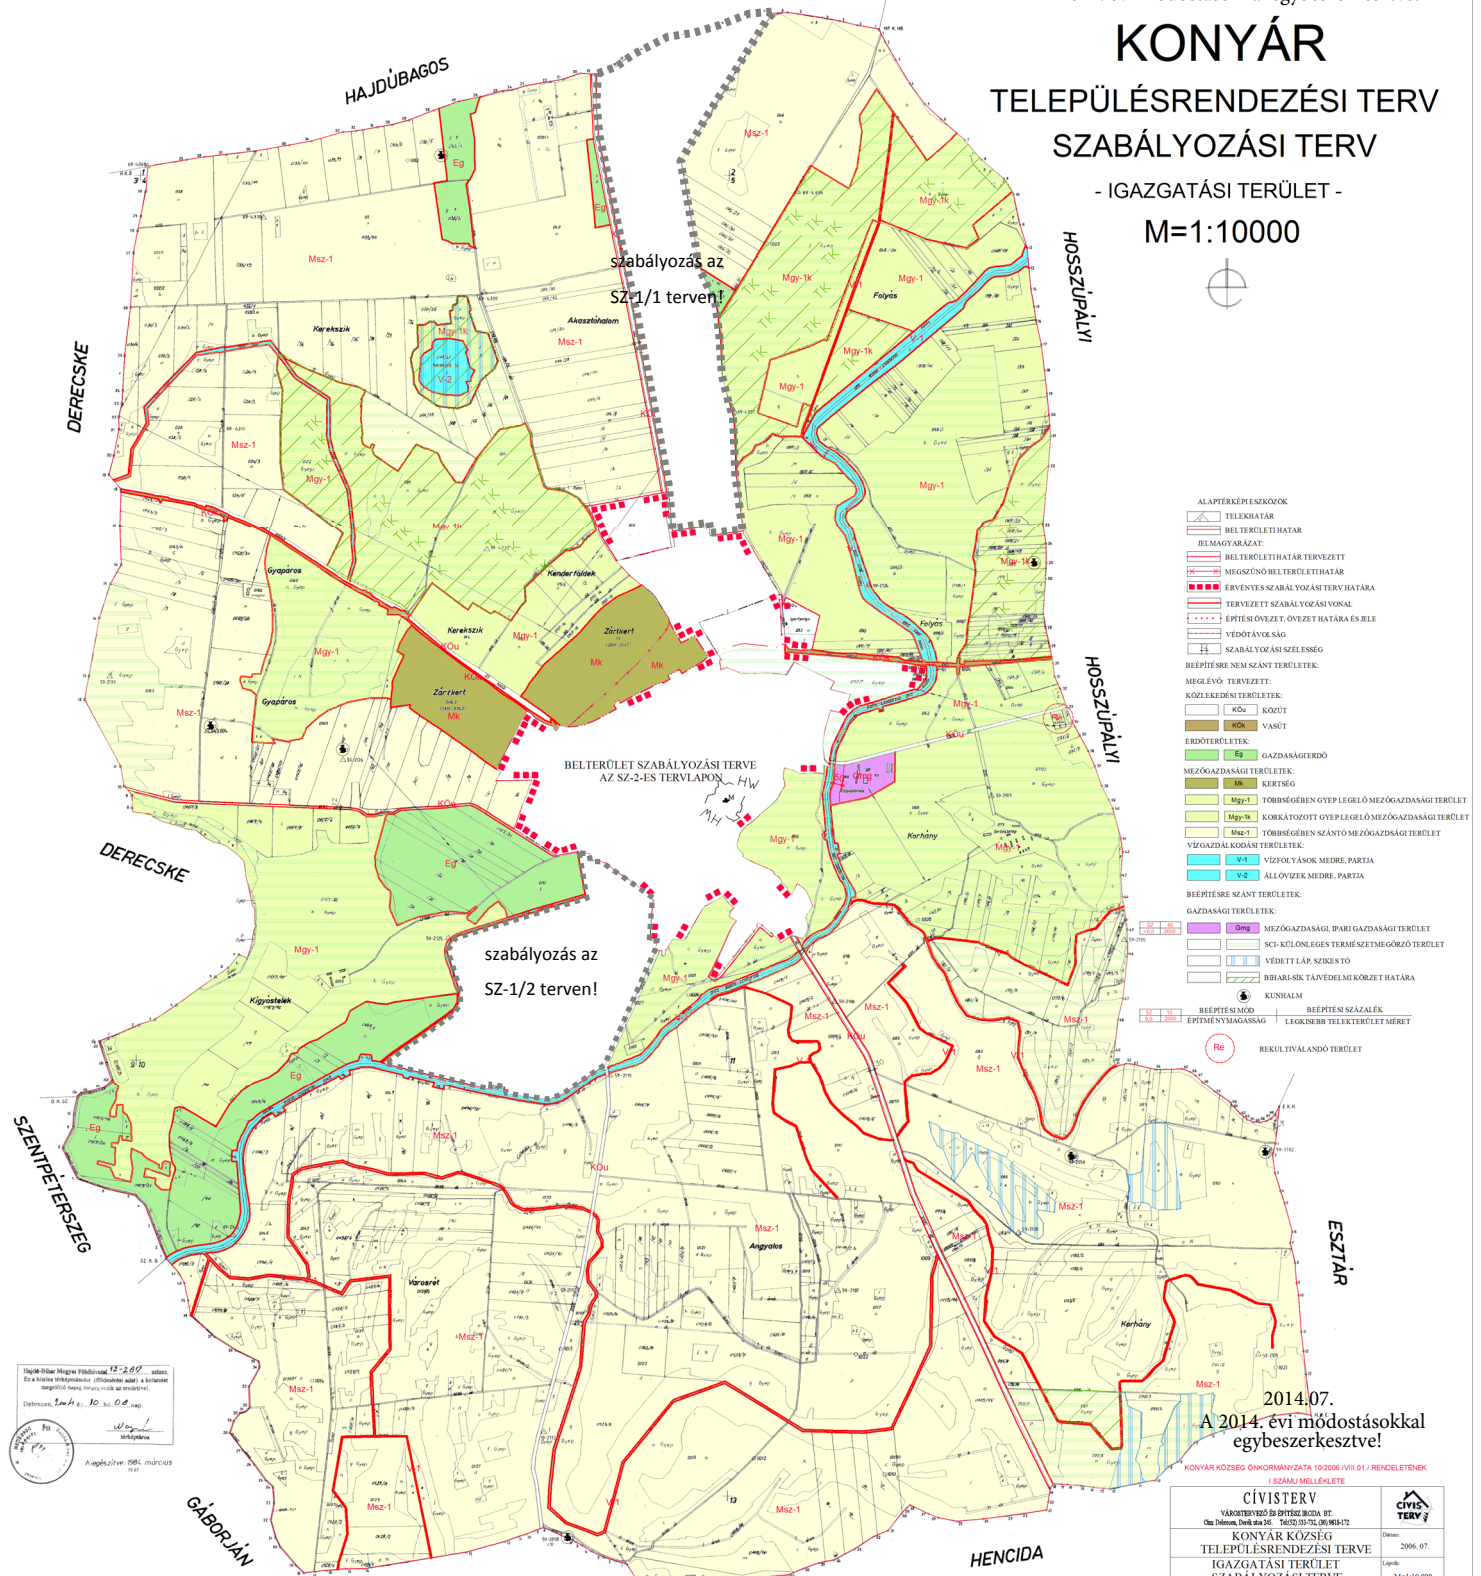

szabályozás az
SZ-1/1 terven!

szabályozás az
SZ-1/2 terven!

HOSSZPÁLYI

HOSSZPÁLYI

ESTÁR

HENCIDA

- ALAPTEKÉPESZKÖZÖK
- TELEKHEZÁR
 - BELTERÜLETI HATÁR
 - JELMAGYARÁZAT:
 - BELTERÜLETI HATÁR TERVEZETT
 - MEGSZÜNŐ BELTERÜLETI HATÁR
 - ÉRVÉNYES SZABÁLYOZÁSI TERV HATÁRA
 - TERVEZETT SZABÁLYOZÁSI VONAL
 - ÉPÍTÉSI ÖVEZET, ÖVEZET HATÁRA ÉS RELE
 - VÉDŐTÖVÉNY
 - SZABÁLYOZÁSI SZÉLLESG
 - BÉLÍTÉSRE NEM SZÁNT TERÜLETEK
 - MEGLÉVŐ TERVEZETT:
 - KÖZLEKÉSI TERÜLETEK:
 - KÖV
 - KÖVÜT
 - VASÚT
 - ERDŐTERÜLETEK:
 - Eg
 - GAZDASÁGÉRŐDŐ
 - MEZŐGAZDASÁGI TERÜLETEK:
 - Mgy-1
 - TÖBBSÉGÉBEN GYEP LEGELŐ MEZŐGAZDASÁGI TERÜLET
 - Mgy-2
 - KÖRKÁROTT GYEP LEGELŐ MEZŐGAZDASÁGI TERÜLET
 - Msz-1
 - TÖBBSÉGÉBEN SZÁNTÓ MEZŐGAZDASÁGI TERÜLET
 - VÍZGAZDALKODÁSI TERÜLETEK:
 - V1
 - VÍZFOLYÁSOK MEDRE, PARTJA
 - V2
 - ÁLLÓVÍZEK MEDRE, PARTJA
 - BÉLÍTÉSRE SZÁNT TERÜLETEK:
 - Gmg
 - MEZŐGAZDASÁGI, PARI GAZDASÁGI TERÜLET
 - SC
 - KÖLÖNLEGES TERMÉSZETMEGŐRZŐ TERÜLET
 - VÉDETT LÁP, SZIKES TÓ
 - BIHARISÍK TÁJVEDELMI KÖRZET HATÁRA
 - KUNHALM
 - GAZDASÁGI TERÜLETEK:
 - BEÉPÍTÉSMENTŐ
 - BEÉPÍTÉSI SZÁZALEK
 - ÉPÍTÉSMENYNYAGSSÁG
 - LEGKISEBB TELEKTERÜLET MÉRLET
 - Re
 - REKUL TIVALANDÓ TERÜLET

Magyar Köztársaság
Községi Hivatala
Konyár, 5144. 10. sz. O.É.
Készítve: 2014. március 10-én

2014.07.
A 2014. évi módosításokkal
egyesbeszerkesztve!

KONYÁR KÖZSÉG ÖNKORMÁNYZATA 10/2006. VIII. 01 / RENDELETÉNK (SZÁM) MELLÉKLETE	
CIVISTERV	
VÁROSTERVEZÉSI ÉS ÉPÍTÉSI BUDA, RT. Csu. Deák utca 104. sz. 1045-1046. sz. 1047-1048. sz. 1049-1050. sz.	
KONYÁR KÖZSÉG TELEPÜLÉSRENDEZÉSI TERVE	
IGAZGATÁSI TERÜLET SZABÁLYOZÁSI TERVE	
DOVÉNYZÓ	TERVEZŐ
ZSÓMEREI BÉNYÁS	ZSÓMEREI BÉNYÁS
TT-04-0401-2011	TT-04-0401-2011
BAGLYOS SZABÁLYOZÓ	TELEPÜLÉSRENDEZŐ
TT-04-0402-2011	TT-04-0402-2011
Dátum: 2006. 07.	
Lépték: M=1:10 000	

KÉSZÜLT AZ ÁLLAMI ALAPADATOK ÉS A FÖLDHIVATAL
ÁLTAL BÉLÍTÉSHEZ FELHASZNÁLÁSÁVAL



SZ-1m