


KONYÁR KÖZSÉG

BELTERÜLET SZABÁLYOZÁSI TERV MÓDOSÍTÁS

Béke-Temető utca-belterületi határ közötti terület
1:4000

16/2014.(VI.20.) önkormányzati rendelettel jóváhagyva

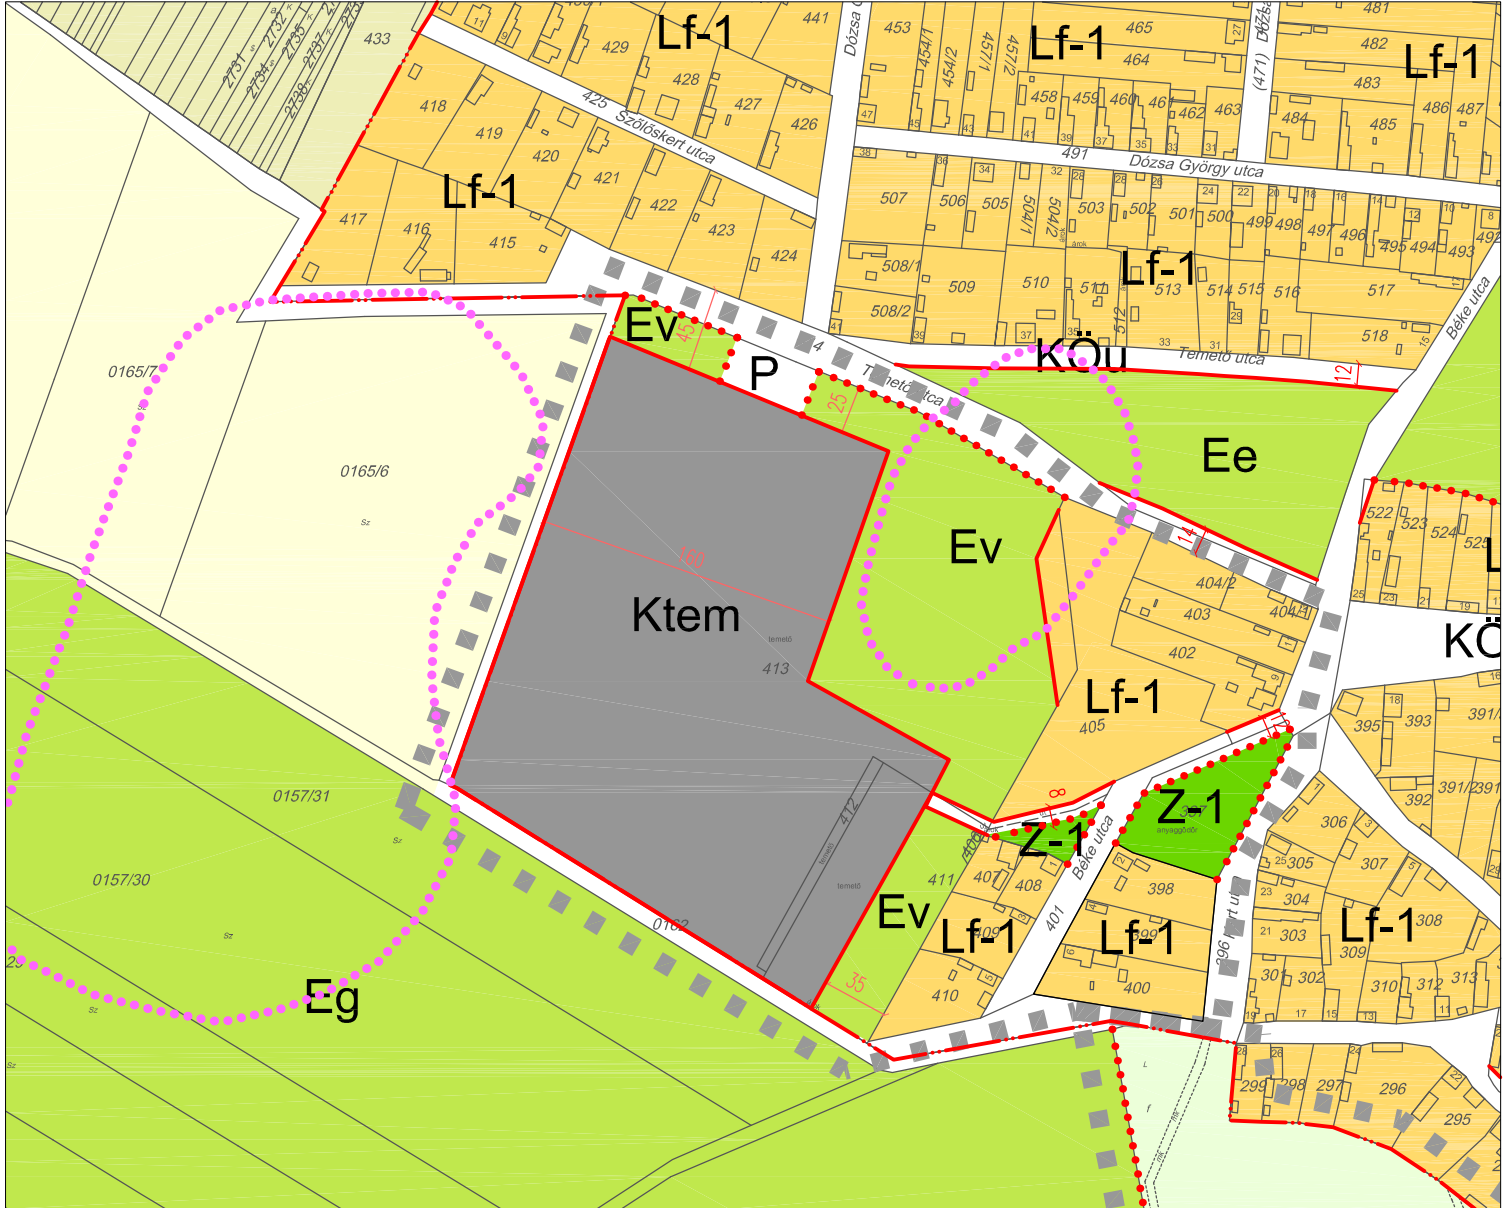

LAKÓTERÜLETEK:

| | | | |
|------|----------|-----------|----------------------|
| Lf-1 | 0 4,5 | 30 550 | FALUSIAS LAKÓTERÜLET |
|------|----------|-----------|----------------------|

KÜLÖNLEGES TERÜLET:

| | | | |
|------|-----------|-------------|--------|
| Ktem | SZ 7,5 | 2 K=1000 | TEMETŐ |
|------|-----------|-------------|--------|

KÖZLEKEDÉSI TERÜLET:

| | |
|-------|--|
| KÖu-1 | KÖZÚTI KÖZLEKEDÉSI TERÜLET-ORSZÁGOS FŐÚT |
|-------|--|

ERDŐGAZDASÁGI RENDELTETÉSŰTERÜLETEK:

| | |
|----|-------------------------------|
| Ee | EGÉSZSÉGÜGYI CÉLÚ ERDŐTERÜLET |
| Ev | VÉDELMI CÉLÚ ERDŐTERÜLET |
| EG | GAZDASÁGI CÉLÚ ERDŐTERÜLET |

ZÖLDTERÜLET:

| | |
|---|---------|
| Z | KÖZPARK |
|---|---------|

| | |
|-----|-----------------------------------|
| --- | ÉRVÉNYES SZABÁLYOZÁSI TERV HATÁRA |
| --- | SZABÁLYOZÁSI VONAL |
| --- | ÉPÍTÉSI ÖVEZET, ÖVEZET HATÁRA |
| 12 | SZABÁLYOZÁSI SZÉLESSÉG |
| --- | RÉGÉSZETI LELŐHELY |

Készült az állami alapadatok felhasználásával.

| | | |
|---|--|--------------------|
| Tervező: CIVISTERV VÁROSTERVEZŐ ÉS ÉPÍTÉSZ IRODA BT. <small>Cím: Doboz, Széchenyi u. 8.sz., Tel:(52) 531-732, (30) 9818-172</small> | | |
| Munka: | KONYÁR KÖZSÉG TELEPÜLÉSRENDÉZÉSI TERV 2014. ÉVI MÓDOSÍTÁS | |
| Munkarész: | BELTERÜLET SZABÁLYOZÁSI TERV BÉKE-TEMETŐ UTCA-BELTERÜLETI HATÁR KÖZÜTTI TÖMB MÓDOSÍTÁSA | SZ-2/1 |
| ÜGYVEZETŐ | ZSEMBERI ISTVÁN | <i>[Signature]</i> |
| VEZ. TELEPÜLÉSTERVEZŐ | ZSEMBERI ISTVÁN | TT-1-09-0016/2001 |
| KÖZLEKEDÉS | GULYÁS IMRE | K14-(16)/09-0057 |
| KÖRNYEZETVÉDELME | LÉVAI BÉLA | HBM MK 09-0036 |
| VÍZIKÖZMŰ | SZABÓ LÓRÁNT | TV-T 09-0408 |
| ENERGIAELLÁTÁS | SZABÓ LÓRÁNT | TE-T 09-0408 |