


KONYÁR KÖZSÉG TELEPÜLÉSRENDEZÉSI TERVE

- SZABÁLYOZÁSI TÉRV -

M 1:4000

A 2014. évi módosításokkal egybeszerkesztve!
2014.07.

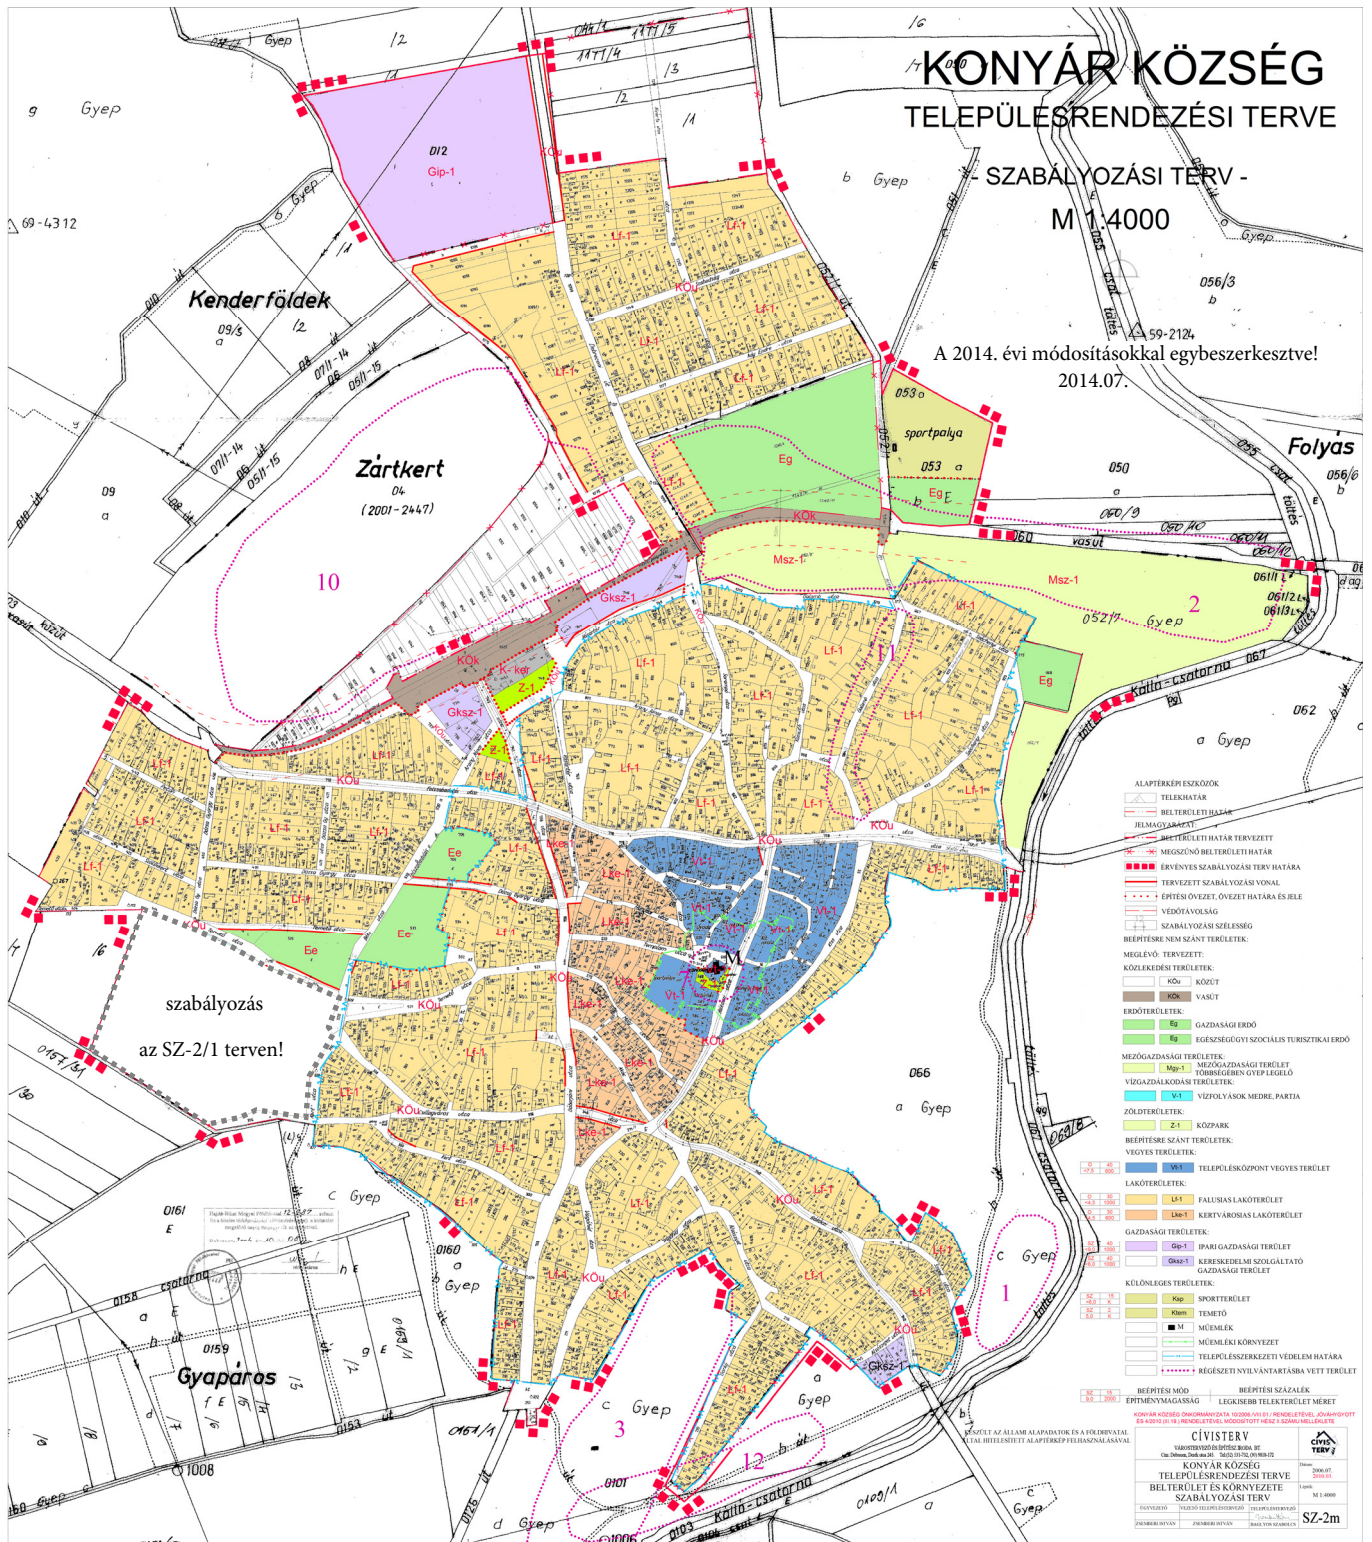

ALAPTERVEKESZKÖZÖK	
[Symbol]	TELEKHEGYZET
[Symbol]	BELETERÜLETI HATÁR
[Symbol]	HUMÁNGAZDASÁGI TERÜLET
[Symbol]	BELETERÜLETI HATÁR TERVEZETT
[Symbol]	MEGSZÓNO BELTERÜLETI HATÁR
[Symbol]	ERVÉNYES SZABÁLYOZÁSI TERV HATÁRA
[Symbol]	TERVEZETT SZABÁLYOZÁSI VONAL
[Symbol]	ÉPÍTÉSI ÖVEZET, ÖVEZETI HATÁRA ÉS JELE
[Symbol]	VEDŐTÁVOLSÁG
[Symbol]	SZABÁLYOZÁSI SZÉLESSÉG
BÉPÍTÉSESEM SZÁNT TERÜLETEK:	
[Symbol]	SÁRGAÉVŐ TERÜLETEK
[Symbol]	KÖLKEZDÉS TERÜLETEK:
[Symbol]	KÖVET
[Symbol]	VASÚT
ERDŐTERÜLETEK:	
[Symbol]	GAZDASÁGI ERDŐ
[Symbol]	EGÉSZSÉGGYÓZÁSIS TURISZTIKAI ERDŐ
MEZŐGAZDASÁGI TERÜLETEK:	
[Symbol]	MEZŐGAZDASÁGI TERÜLET TÖRZSŐGÉN GYEP LEGELŐ
[Symbol]	VIGAZDALKODÁS TERÜLETEK:
[Symbol]	ERŐSÍTŐ VÍZPÁLYÁSOK MÉRLE, PARTIA
ZÖLDTERÜLETEK:	
[Symbol]	KÖZPARK
BÉPÍTÉSESEM SZÁNT TERÜLETEK:	
[Symbol]	VEGYES TERÜLETEK:
[Symbol]	TELEPÜLÉSKÖZPONT VEGYES TERÜLET
LAKÓTERÜLETEK:	
[Symbol]	FALUSIAS LAKÓTERÜLET
[Symbol]	KERTVÁROSAS LAKÓTERÜLET
GAZDASÁGI TERÜLETEK:	
[Symbol]	IPARI GAZDASÁGI TERÜLET
[Symbol]	KERESKEDELM SZOLGÁLTATÓ GAZDASÁGI TERÜLET
KÖLÖNLEGES TERÜLETEK:	
[Symbol]	SPORTTERÜLET
[Symbol]	TEMETŐ
[Symbol]	MŰEMLEK
[Symbol]	MŰEMLEKI KÖRNYEZET
[Symbol]	TELEPÜLÉSSZERKEZETI VÉDELEM HATÁRA
[Symbol]	RÉGISZTERI NYELVÉNTÁRSÁBA VETT TERÜLET
BÉPÍTÉSI MÓD	
[Symbol]	BÉPÍTÉSI SZÁZALEK
[Symbol]	ÉPÍTMÉNYMAGASSÁG
[Symbol]	LEGKISEBB TELEKTERÜLET MÉRLET

KÖRNYELVI ALAPADATOK ÉS A FELTÉRVEZÉS ALAPJÁN ELTÉRT TERÜLETEK ALAPJÉTSZÁMÁNAK ÁLLAPOTA

CIVISTERV
 Helyi önkormányzatok közösen
 Cím: Dózsa György út 96. 5610 KONYÁR
 Tel: 06-30-229-1000

KONYÁR KÖZSÉG
 TELEPÜLÉSRENDEZÉSI TERVE
 BELTERÜLETI ÉS KÖRNYEZETI
 SZABÁLYOZÁSI TÉRV

2014.07.
 M 1:4000

SZ-2m