


# KONYÁR

## TELEPÜLÉSSZERKEZETI TERV

- IGAZGATÁSI TERÜLET -  
M=1:20000

- 2014. ÉVI MÓDOSÍTÁS -

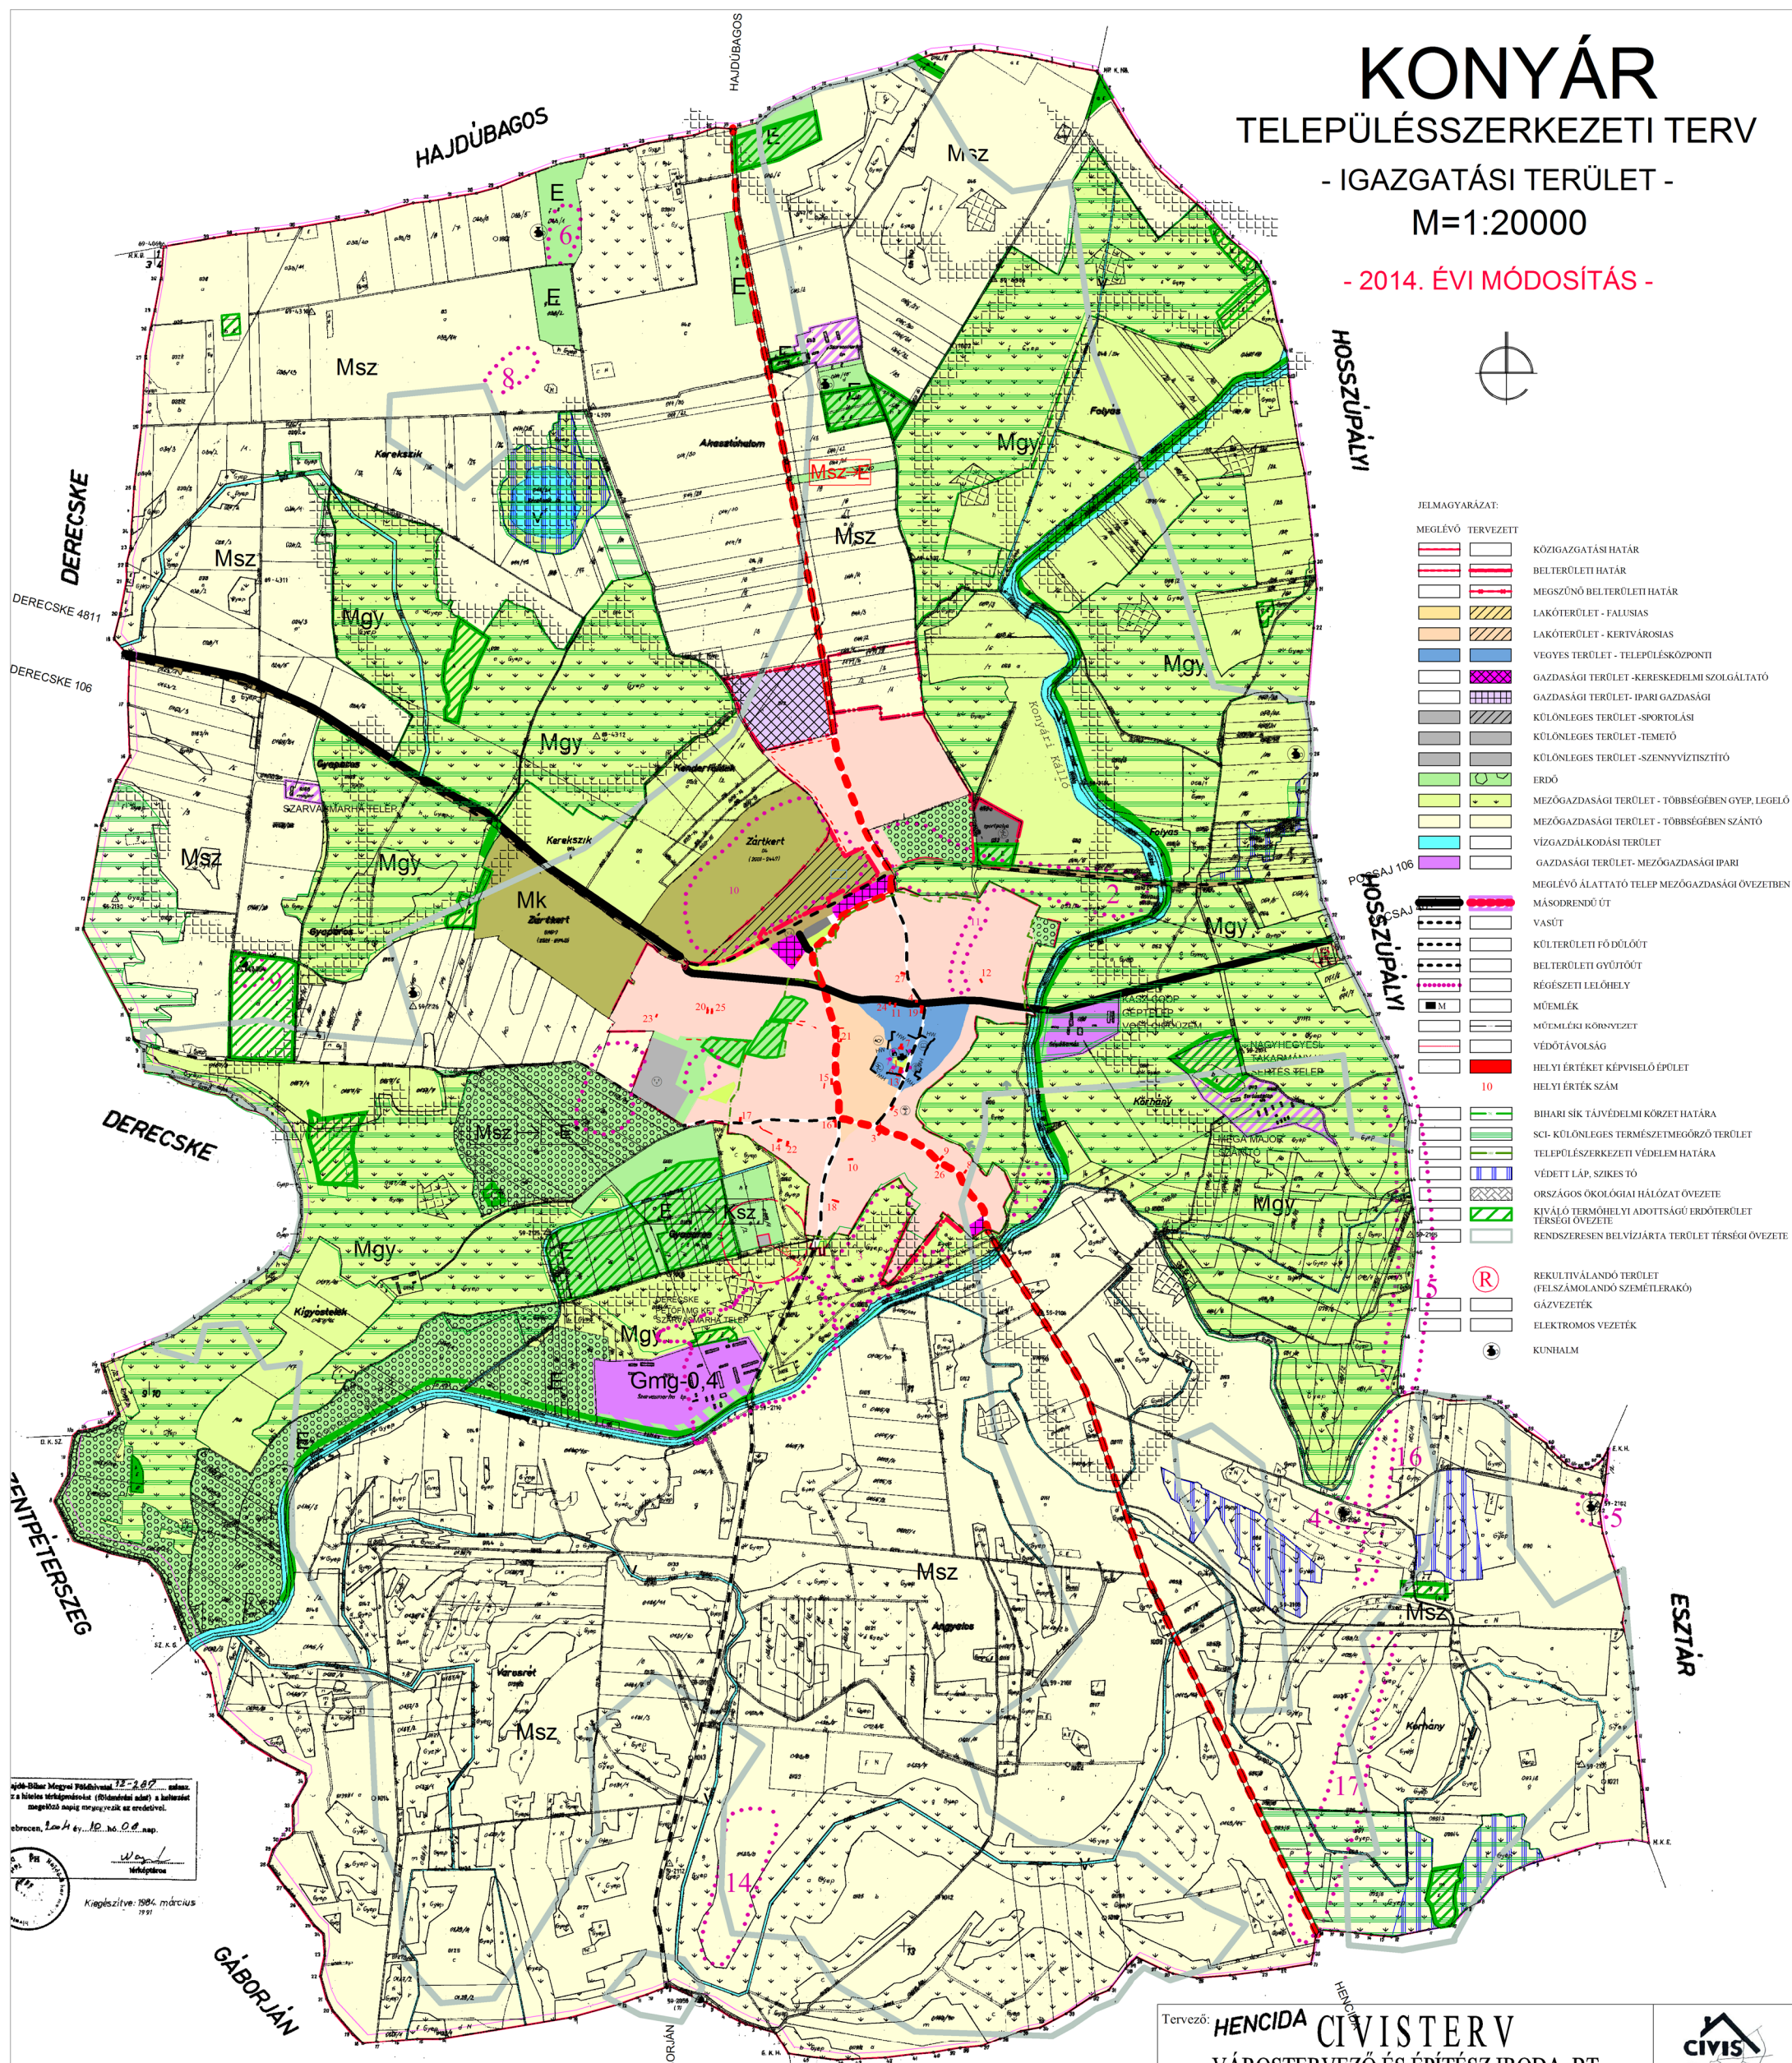

JELMAGYARÁZAT:

	MEGLÉVŐ TERVEZETT		KÖZIGAZGATÁSI HATÁR
			BELTERÜLETI HATÁR
			MEGSZÜNŐ BELTERÜLETI HATÁR
			LAKÓTERÜLET - FALUSIAS
			LAKÓTERÜLET - KERTVÁROSAS
			VEGYES TERÜLET - TELEPÜLÉSKÖZPONTI
			GAZDASÁGI TERÜLET - KERESKEDELMI SZOLGÁLTATÓ
			GAZDASÁGI TERÜLET - IPARI GAZDASÁGI
			KÜLÖNLEGES TERÜLET - SPORTOLÁSI
			KÜLÖNLEGES TERÜLET - TEMETŐ
			KÜLÖNLEGES TERÜLET - SZENNYVÍZTISZÍTÓ
			ERDŐ
			MEZŐGAZDASÁGI TERÜLET - TOBBSÉGÉBEN GYEP, LEGELŐ
			MEZŐGAZDASÁGI TERÜLET - TOBBSÉGÉBEN SZÁNTÓ
			VÍZGAZDALKODÁSI TERÜLET
			GAZDASÁGI TERÜLET - MEZŐGAZDASÁGI IPARI
			MEGLÉVŐ ÁLLATTARTÓ TELEP. MEZŐGAZDASÁGI ÖVEZETBEN
			MÁSODRENDEŰ ÚT
			VASÚT
			KÖLTERÜLETI FŐ DÖLŐÚT
			BELTERÜLETI GYÜJTŐÚT
			RÉGÉSZETI LEHŐLY
			MŰEMLEK
			MŰEMLEGI KÖRNYEZET
			VÉDŐTÁVOLSÁG
			HELYI ÉRTÉKET KÉPVISELŐ ÉPÜLET
			HELYI ÉRTÉK SZÁM
			BIHARI SÍK TÁJVÉDELMI KÖRZET HATÁRA
			SCI - KÜLÖNLEGES TERMÉSZETMEGŐRZŐ TERÜLET
			TELEPÜLÉSSZERKEZETI VÉDELMI HATÁRA
			VÉDETT LÁP, SZIKES TÓ
			ORSZÁGOS ÖKOLÓGIAI HÁLÓZAT ÖVEZETE
			KIVÁLÓ TERMŐHELYI ADOTTSÁGÚ ERDŐTERÜLET
			TÉRSÉGI ÖVEZETE
			RENDSZERESEN BELVIZÁRTA TERÜLET TÉRSÉGI ÖVEZETE
			REKULTIVÁLANDÓ TERÜLET (FELSZÁMOLANDÓ SZEMÉLTERAKÓ)
			GÁZVEZETÉK
			ELEKTROMOS VEZETÉK
			KUNHALM

144-145-as Mogyoró-Pálkövi közlekedési csomópont  
a közlekedési csomópont (Rákosmenti út) a helyi  
megtámasztás napján megvalósul az eredetivel.  
Debrecen, 2014. évi...  
Kiegészítő: 2014. március 19-én

- INTÉZMÉNY JELEK:
- TEMETŐ
  - VASÚTÁLLOMÁS
  - POSTA
  - EGYHÁZI KÖZPONT /TEMPLOM/
  - SPORT KÖZPONT
  - OKTATÁSI KÖZPONT
  - IGAZGATÁSI KÖZPONT /POLGÁRMESTERI HIVATAL/
  - GYÓGYSZERTÁR

31/2006.(VII.28.) ÖNK. HATÁROZATTAL ELFOGADVA  
40/2010.(III.18), 11/2014.(I.28.) ÉS 105/2014.(VI.19.) HATÁROZATOKKAL MÓDOSÍTVA

Tervező: <b>HENCIDA CIVISTERV</b> VÁROSTERVEZŐ ÉS ÉPÍTÉSZ IRODA BT. Cím: Debrecen, Széchenyi u. 8.sz. Tel:(52) 531-732, (30) 9818-172	
Munka: <b>KONYÁR KÖZSÉG</b> TELEPÜLÉSRENDEZÉSI TERV 2014. évi módosítás	Dátum: 2014.06. Lépték: M=1:20 000
Munkarész: <b>TELEPÜLÉSSZERKEZETI TERV</b>	<b>T-1/m</b>
ÜGYVEZETŐ VEZ. TELEPÜLÉSTERVEZŐ	ZSEMBERI ISTVÁN TT/1É-09-0016 <i>Zsembéri István</i>
KÖRNYEZETALAK. TÁJREND.	ZSILA LÁSZLÓ TK- 09-0583/06 <i>Zsila László</i>
KÖRNYEZETVÉDELME	LÉVAI BÉLA HBM MK 09-0036 <i>Lévai Béla</i>
KÖZLEKEDÉS	GULYÁS IMRE K1d-1(16)/09-0057 <i>Gulyás Imre</i>
VÍZIKÖZMŰ	SZABÓ LÓRÁNT TV-T/09-0408 <i>Szabó Lóránt</i>
ENERGIA KÖZMŰ	SZABÓ LÓRÁNT TE-T/09-0408 <i>Szabó Lóránt</i>