

KONYÁR KÖZSÉG

TELEPÜLÉSSZERKEZETI TERV

- BELTERÜLET ÉS KÖRNYEZETE -


- 2014. ÉVI MÓDOSÍTÁS -

31/2006.(VII.28.) ÖNK. HATÁROZATTAL ELFOGADVA
40/2010.(III.18), 11/2014.(I.28.) ÉS 105/2014.(VI.19.) HATÁROZATOKKAL MÓDOSÍTVÁ



JELMÓLYARZAT

- MEGLEVŐ TERVEZETT**
- KÖZIGAZGATÁSI HATÁR
 - BEL TERÜLETI HATÁR
 - MEGLEVŐ BELTERÜLETI HATÁR
 - LAKÓTERÜLET - FALUSIAS
 - LAKÓTERÜLET - KERTVÁROSIAS
 - VESZÉYES TERÜLET - TELEPÜLÉSKÖZPONT
 - GAZDASÁGI TERÜLET - KERESKEDELMI SZOLGÁLTATÓ
 - GAZDASÁGI TERÜLET - IPARI-GAZDASÁGI
 - KÜLÖNLEGES TERÜLET - SPORTOLÁSI
 - KÜLÖNLEGES TERÜLET - TEMETŐ
 - KÜLÖNLEGES TERÜLET - SZENNYVÍZTISZÍTÓ
 - ERDŐ
 - MEZŐGAZDASÁGI TERÜLET - TOBBISÉGÉN GYEP, LEGELŐ
 - MEZŐGAZDASÁGI TERÜLET - TOBBISÉGÉN SZÁNTÓ
 - VÍZGAZDÁLKODÁSI TERÜLET
 - GAZDASÁGI TERÜLET - MEZŐGAZDASÁGI IPARI
 - MEGLEVŐ ALATTÁTO TELEP MEZŐGAZDASÁGI ÖVEZETBEN MARSORRENDELTŰT
 - VASÚT
 - KÜLTÉRÜLETI FŐ DÖLŐÚT
 - BEL TERÜLETI GYÖVŐCÚT
 - RÉGISZERTI LEJÁRÓÚT
 - MŰKÖR
 - MŰTÁRSZÉK KÖRNYEZET
 - VÉDŐTÁRSASÁG
 - HELYI ÉRTÉKELT KÉPESÍTŐ ÉPÜLET
 - HELYI ÉRTÉK SZÁM
- INTÉZMÉNYI RÉLEK**
- BIHARI SÍK TÁJVÉDELMI KÖRZET HATÁRA
 - SCI-KÜLÖNLEGES TERMÉSZETMÉGHŐRÖGÖZTETÉSI TERÜLET
 - TELEPÜLÉSSZERKEZETI VÉDELEM ZÓNÁJA
 - ORSZÁGOS ÖKOLOGIAI HATÁROZÓVONAL
 - KIVÁLÓ TERMÉSZETI ADottsÁGÚ ERDŐTERÜLETI TERESÉG ÖVEZETE
 - RENDSZERESSEN BELVÁZOLTA TERÜLET TERESÉG ÖVEZETE

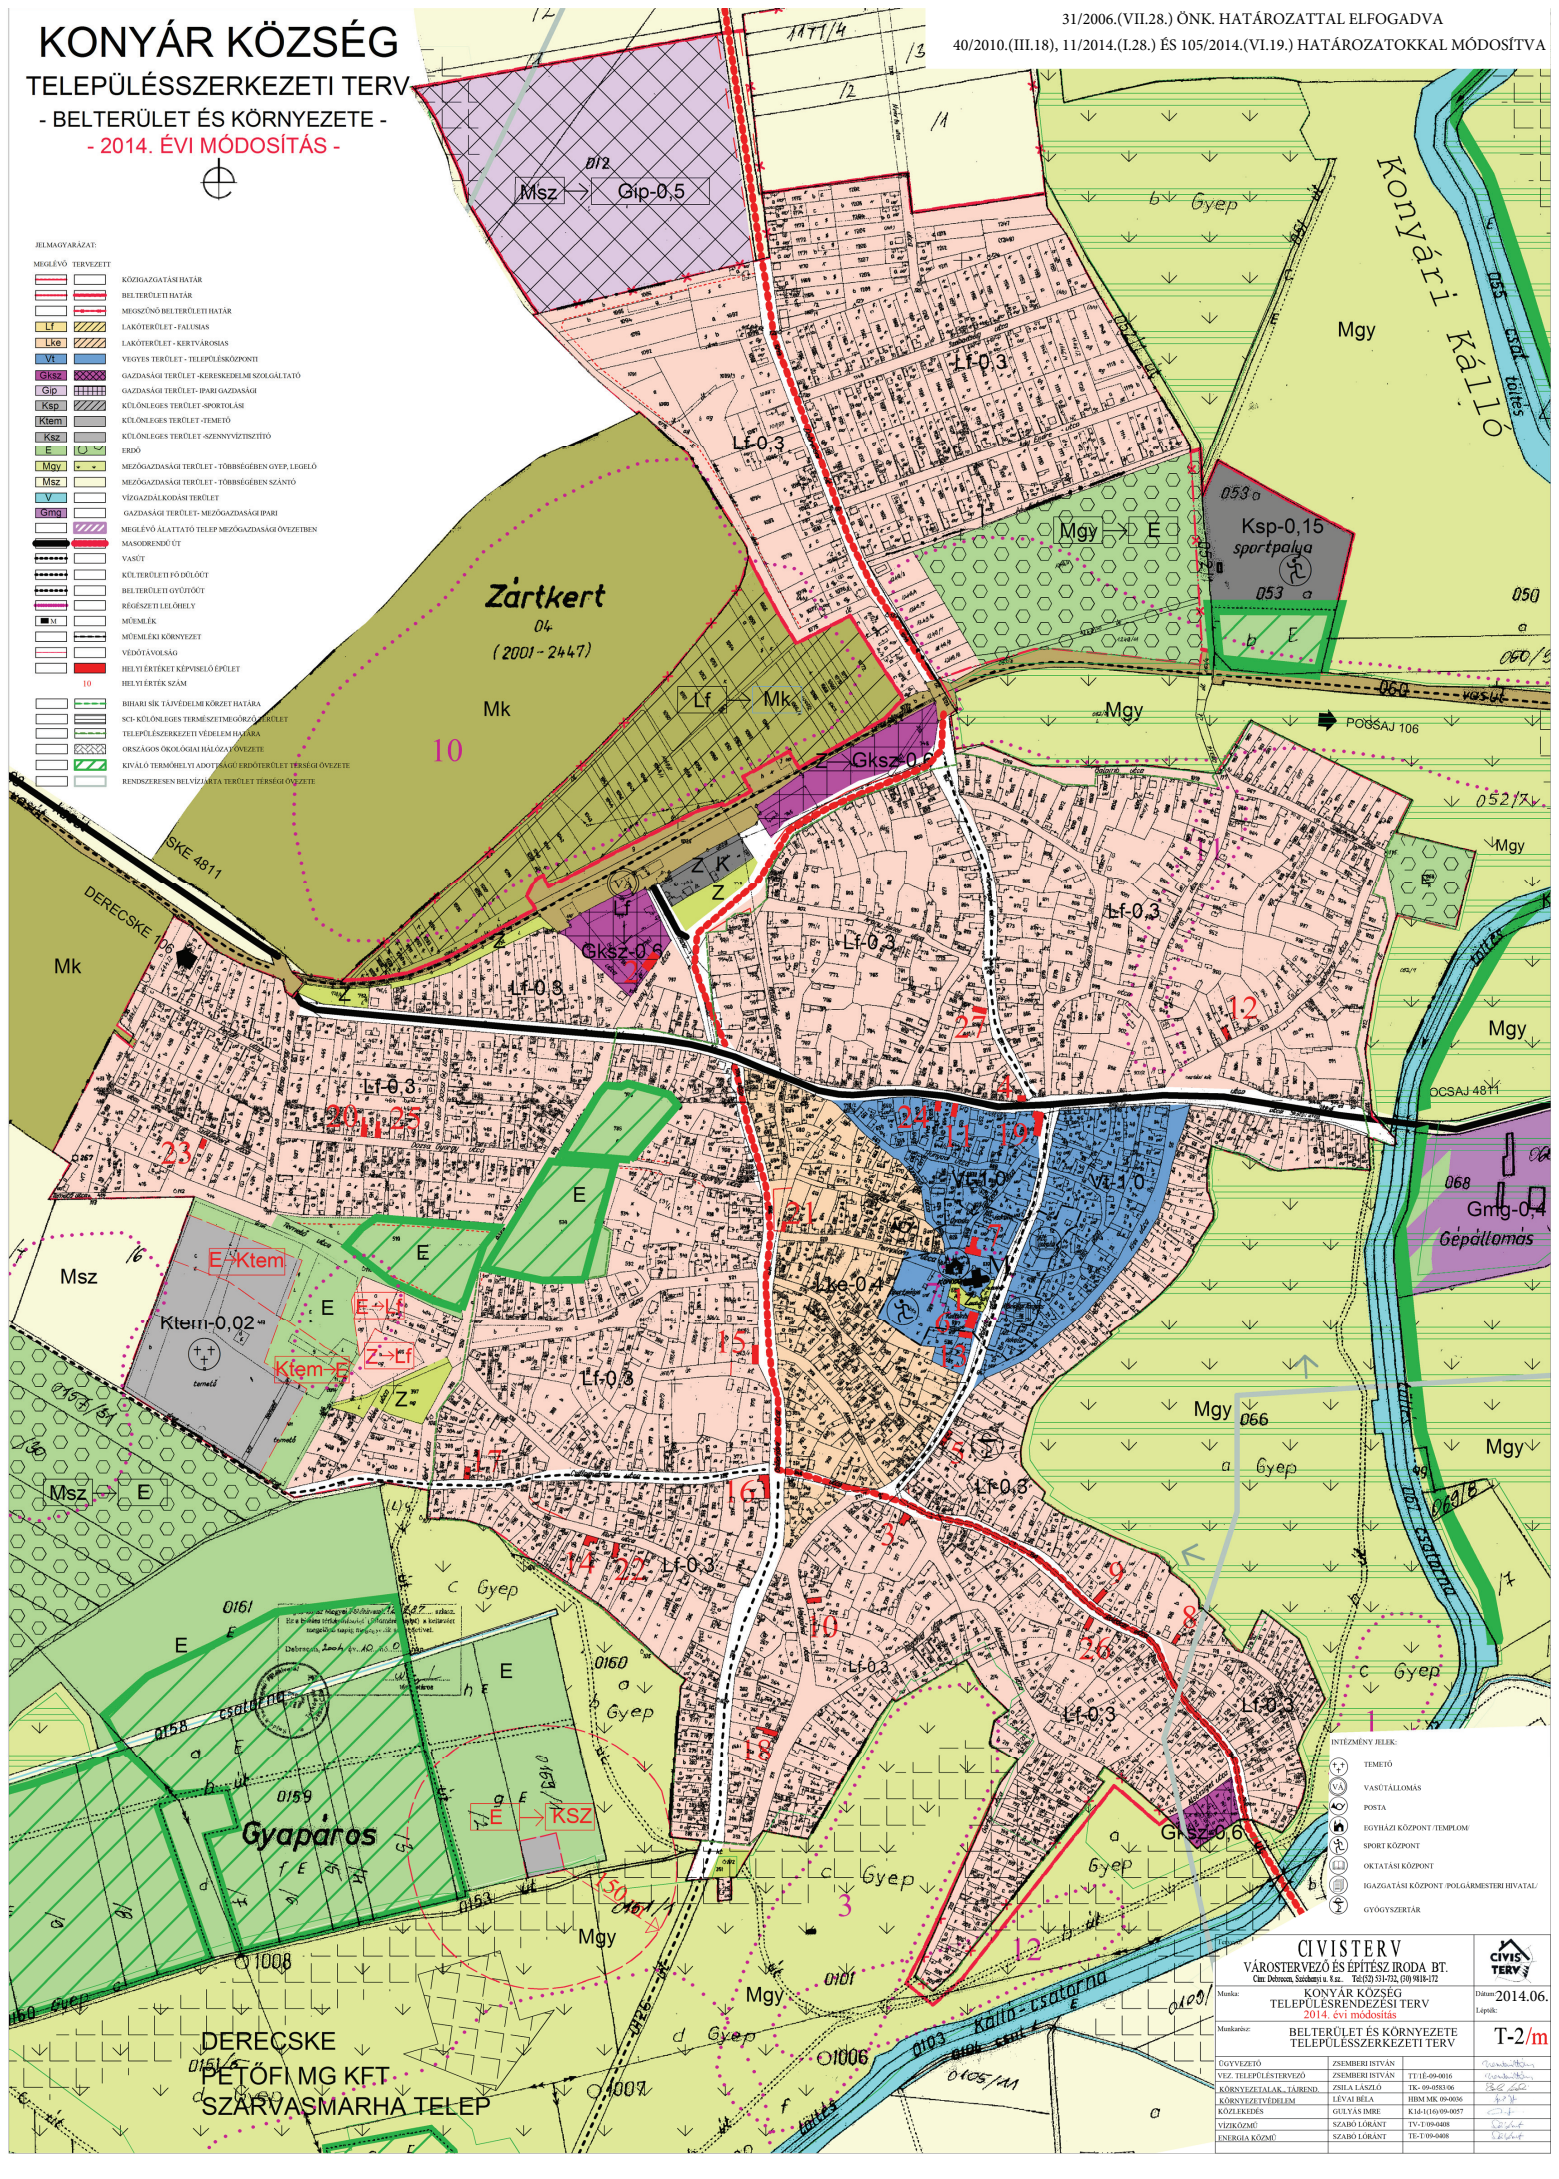

- INTÉZMÉNYI RÉLEK**
- TEMETŐ
 - VASÚTÁLLOMÁS
 - POSTA
 - EGYHÁZI KÖZPONT / TEMPLOM
 - SPORT KÖZPONT
 - OKTATÁSI KÖZPONT
 - IGAZGATÁSI KÖZPONT / POLGÁRMESTERI HIVATAL
 - GYÓGYSZERTÁR

CIVISTERV		CIVIS TERV
VÁROSTERVEZŐ ÉS ÉPÍTÉSZ IRODA BT.		
Cím: Derecske, Székely u. 8. sz. Tel: 52 531-72, 06 90 84-372		
Munka:	KONYÁR KÖZSÉG TELEPÜLÉSSZERKEZETI TERV 2014. évi módosítás	Dátum: 2014.06. Lépcső: 1/200
Munkaszám:	BELTERÜLET ÉS KÖRNYEZETI TELEPÜLÉSSZERKEZETI TERV	T-2/m
ÖVVEZETŐ:	ZSEMBERI ISTVÁN	TT 16-49-0016
VEZ. TELEPÜLÉSTERVEZŐ:	ZSEMBERI ISTVÁN	TK- 99-4531-06
KÖRNYEZETALAK. JÁREND:	ZSILA LÁSZLÓ	TK- 99-4531-06
KÖRNYEZETI VÉDELIM:	LÉVAY BELA	HBM MK 99-4036
KÖZLEKEDÉS:	KULYÁS BÉRE	K&B 1010-9067
VIZTECHNOLÓGIÁK:	SZABÓ LÓRÁNT	TV-109-0480
ENERGIA KÖZMŰ:	SZABÓ LÓRÁNT	TE-109-0480

DERECSKE
PÉTOFI MG KFT.
SZÁRVASMARHA TELEP