


KONYÁR KÖZSÉG SZABÁLYOZÁSI TERV 2018.ÉVI MÓDOSÍTÁS

1:8000

Egyeztetési dokumentáció 2018.07.

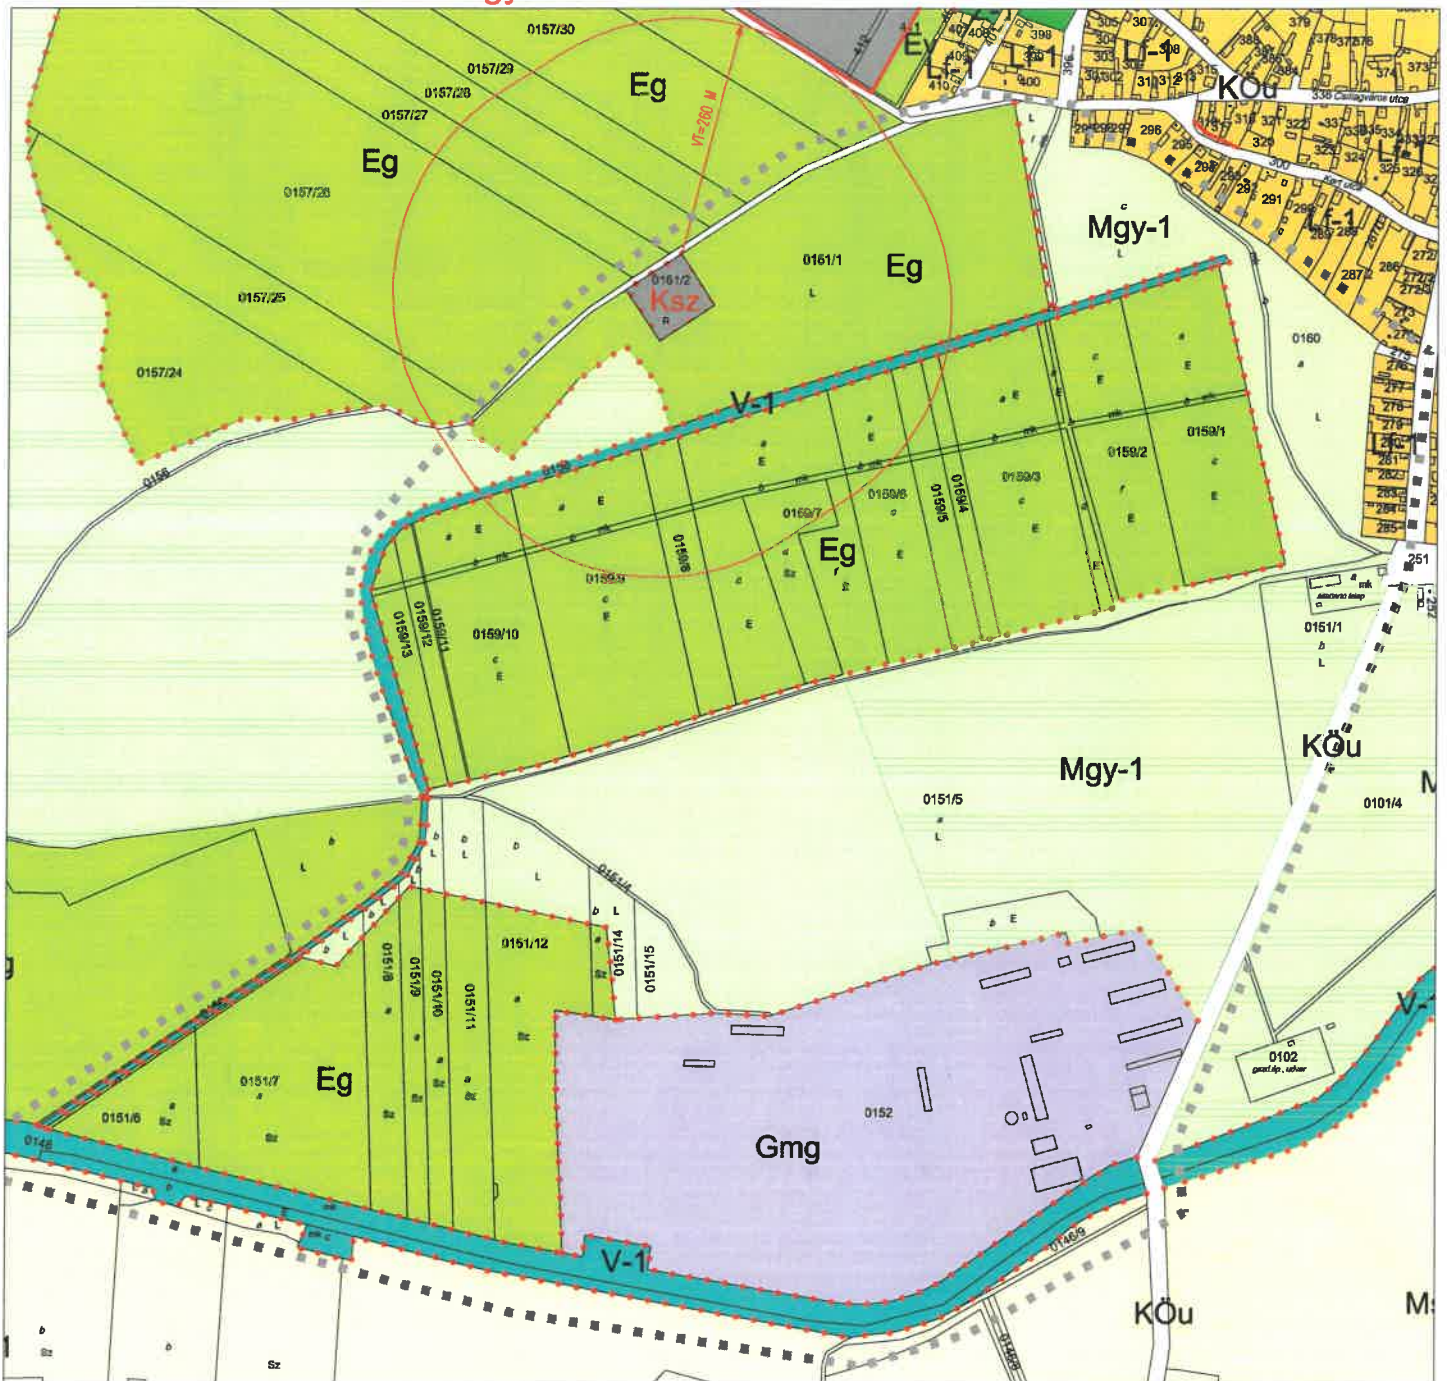

GAZDASÁGI TERÜLET:

Gmg MEZŐGAZDASÁGI, IPARI GAZDASÁGI TERÜLET

Ksz SZENNYVÍZTISZTÍTÓ

KÖZLEKEDÉSI TERÜLET:

Kőu-1 KÖZÚTI KÖZLEKEDÉSI TERÜLET-ORSZÁGOS FŐÚT

ERDŐGAZDASÁGI TERÜLET:

Eg GAZDASÁGI CÉLÚ ERDŐTERÜLET

MEZŐGAZDASÁGI TERÜLET:

Msz-1 TÖBBSÉGÉBEN SZÁNTÓ TERÜLET

Mgy-1 TÖBBSÉGÉBEN GYEP, LEGELŐ TERÜLET

VÍZGAZDÁLKODÁSI TERÜLET:

V-1 VÍZFOLYÁSOK MEDRE, PARTJA

SCI KÜLÖNLEGES TERMÉSZETMEGŐRZÉSI TERÜLET

----- ÉRVÉNYES SZABÁLYOZÁSI TERV HATÁRA

==== SZABÁLYOZÁSI VONAL

..... ÉPÍTÉSI ÖVEZET, ÖVEZET HATÁRA

==== SZABÁLYOZÁSI SZÉLESSÉG

==== VÉDŐTÁVOLSÁG

Készült az állami alapadatok felhasználásával.

Tervező:	CIVIS TERV VÁROSTERVEZŐ ÉS ÉPÍTÉSZ IRODA BT. Cím: Dóberzse, Székényi u. R. sz. Tel: (52) 331-732, (30) 9818-172		
Munka:	KONYÁR KÖZSÉG TELEPÜLÉSRENDÉZÉSI TERV 2018. ÉVI MÓDOSÍTÁS 2. SZ. TERÜLETGYEGYSEG SZABÁLYOZÁSI TERV		Dátum: 2018.07. Lépték: M=1:8000
Munkatárs:			
ÖGYZETŐ	ZSEMBERI ISTVÁN		
VEZ. TELEPÜLÉSTERVEZŐ	ZSEMBERI ISTVÁN	TT-1-09-001/6/2001	
VÍZKÖZMŰ	SZABÓ LÓRÁNT	TV-1/09-0408	
ENERGIAELLÁTÁS	SZABÓ LÓRÁNT	TE-1/09-0408	